



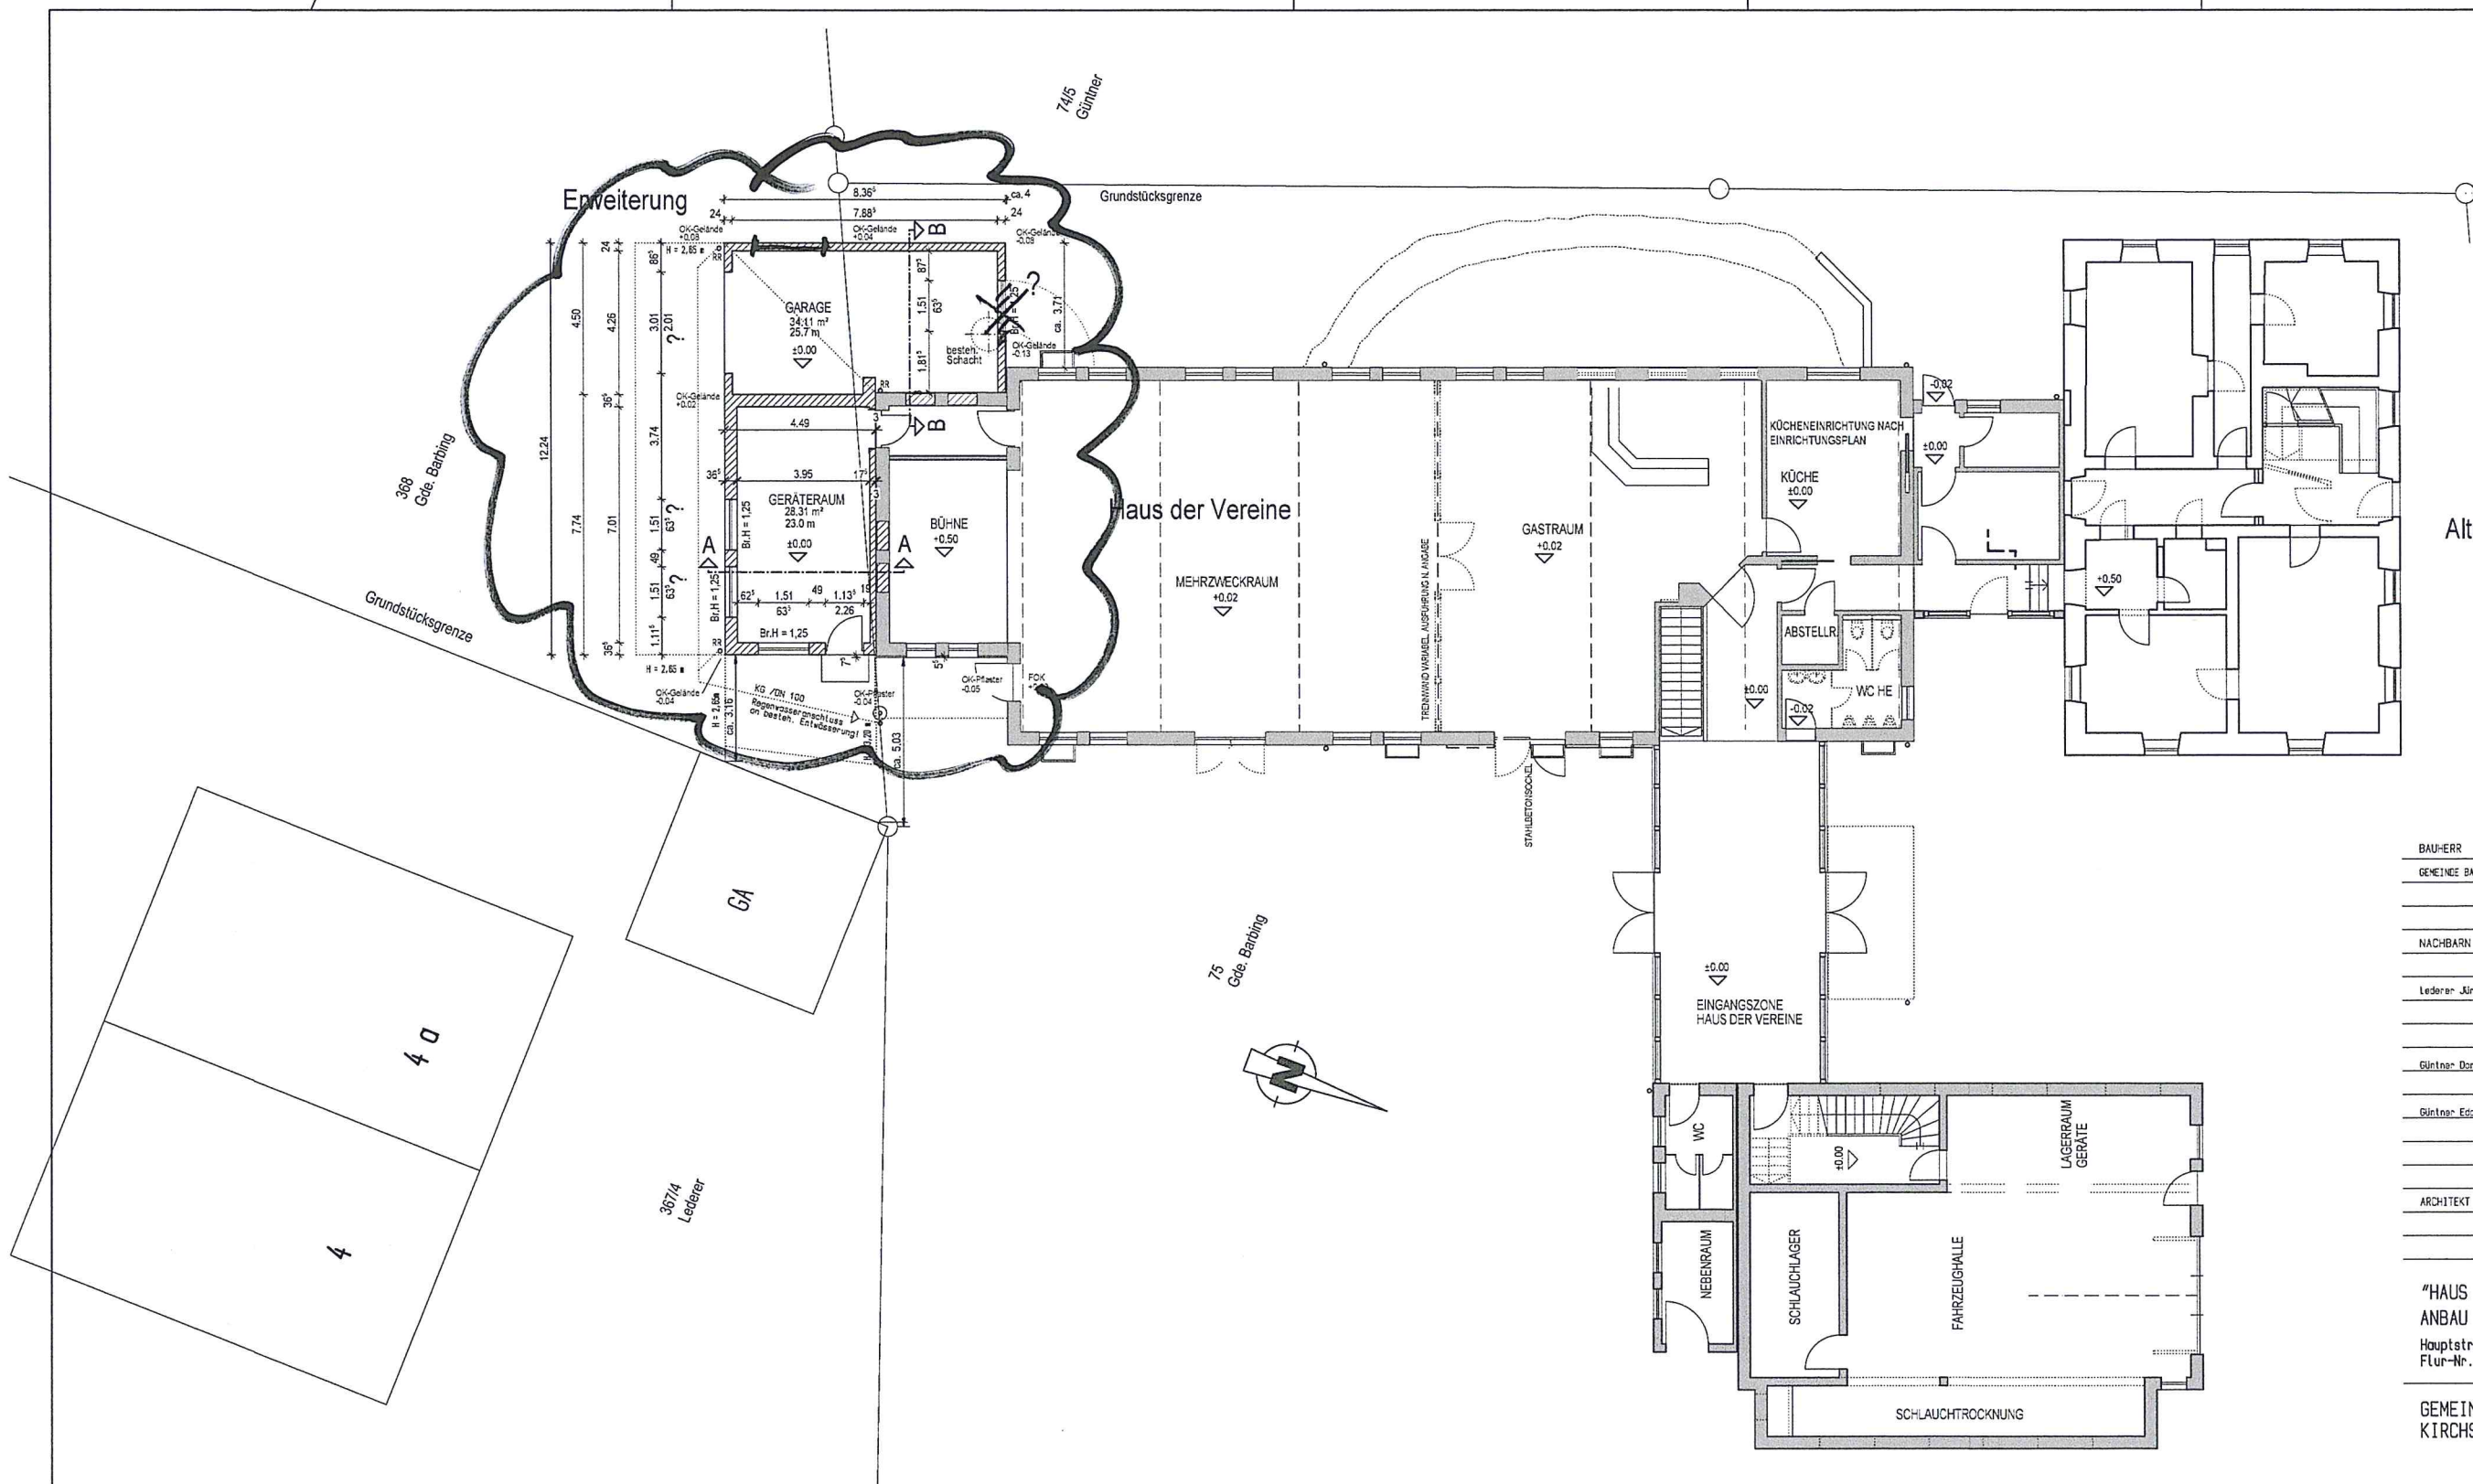

Altes Schulhaus


BAU-HERR	FLUR-NR.
GEMEINDE BARBING	75 u. 368
NACHBARN	
Lederer Jürgen Holmut	367/4
Günter Boris	74/5
Günter Edgar	
ARCHITEKT	
"HAUS DER VEREINE FRIESHEIM" ANBAU EINES GERÄTERAUMES Hauptstrasse 12, 93092 Friesheim Flur-Nr. 75, Gemarkung Friesheim	
GEMEINDE BARBING KIRCHSTRASSE 1, 93092 BARBING	PROJEKTBEZ. BAUORT
EINGABEPLAN Grundriss	
DATUM ENTWURF GEZEICHNET GEANDERT	
NAME S. MEIER S. MEIER/CETTERB.	
PLANNUMMER E 01	
ARCHITEKTURBÜRO STEPHAN MEIER Großlinger Str. 90, 94489 Deggendorf Telefon: 0391/ 352633 Fax.: 0391/ 342415 e-mail: address@stephan-meier.de	
MABSTAB 1/100	
PLANUNG	

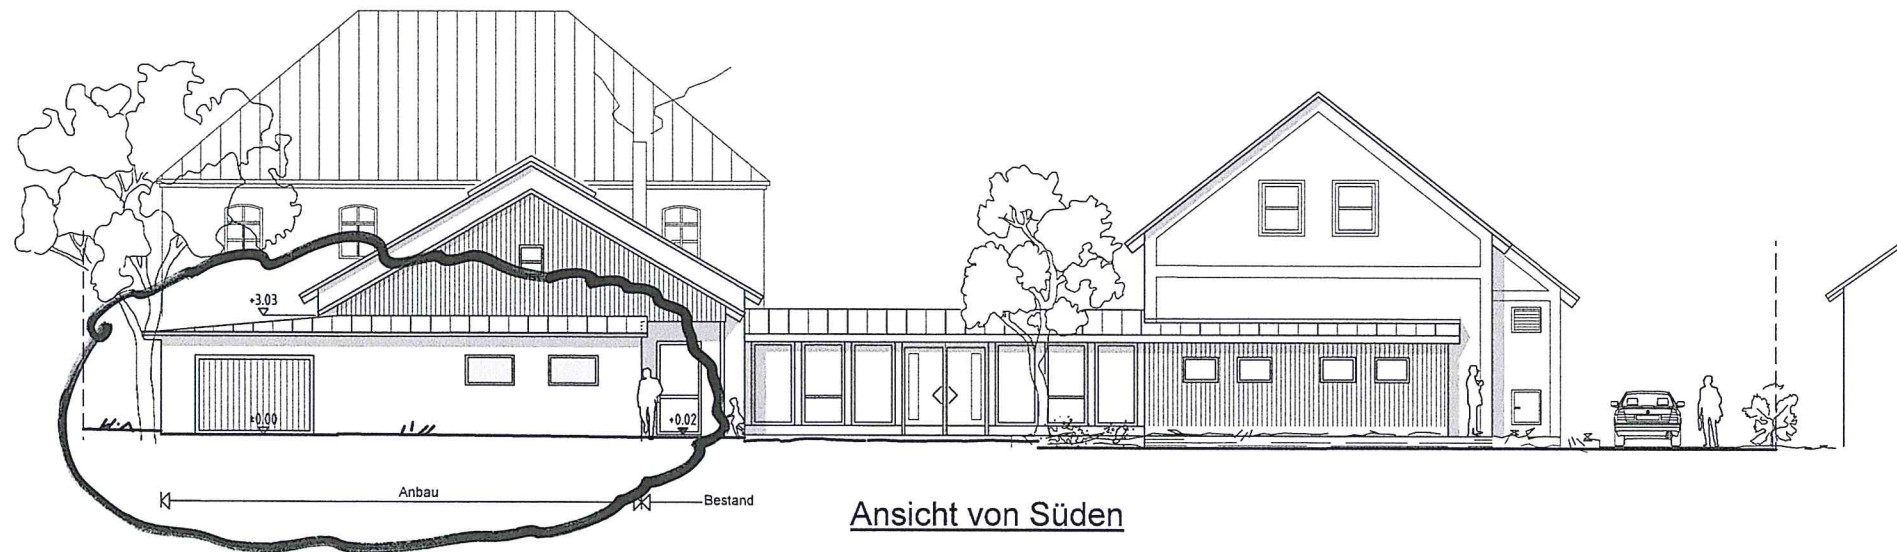

Ansicht von Süden

Dachaufbau :


Stehfalzdeckung Titanzink
Antidröhnenschutzmatte
Schalungsbahn Divaroll Top RU
Lattung 3/5cm, Lüftungsebene
Dachschalung 24mm (rauh)
Sparren 12/20 cm
Vollsparrendämmung WLG 035
Dampfsperre
UK-Lattung 4/6cm mit 4cm ZusatzWD
abgeh. GK-Decke

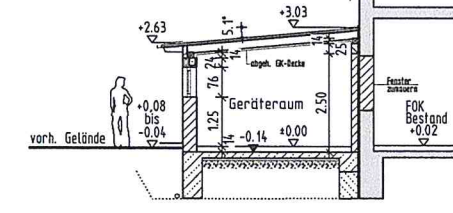


Schnitt A-A

Dachaufbau :

Stehfalzdeckung Titanzink
Antidröhnenschutzmatte
Schalungsbahn Divaroll Top RU
Lattung 3/5cm, Lüftungsebene
Dachschalung 24mm (rauh)
Sparren 12/20 cm
Vollsparrendämmung WLG 035
Dampfsperre
UK-Lattung 4/6cm mit 4cm ZusatzWD
abgeh. GK-Decke

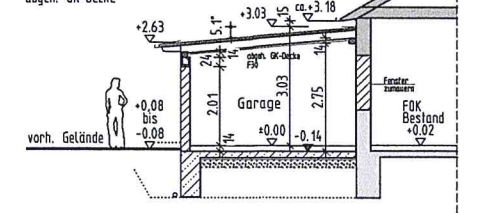

Schnitt B-B

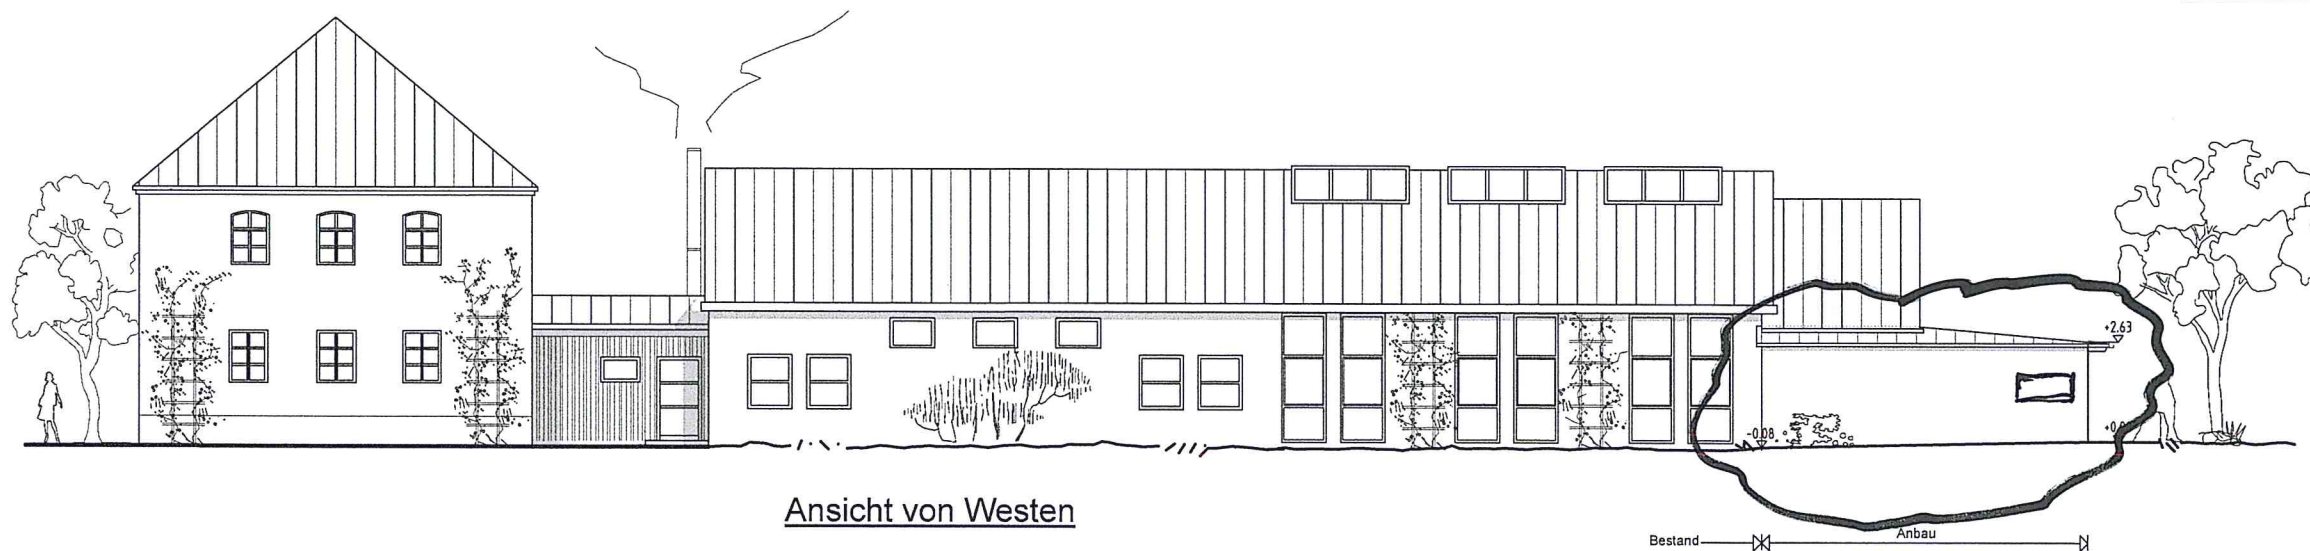

Ansicht von Westen



Ansicht von Osten

BAUHERR	FLUR-NR.
GEMEINDE BARBING	75 u. 368
NACHBARN	
Lederer Jürgen Helmut	367/4
Güntner Doris	74/5
Güntner Edgar	
ARCHITEKT	
"HAUS DER VEREINE FRIESHEIM" ANBAU EINES GERÄTERAUMES Hauptstrasse 12, 93092 Friesheim Flur-Nr. 75, Gemarkung Friesheim	PROJEKTBEZ.
GEMEINDE BARBING KIRCHSTRASSE 1, 93092 BARBING	BAUORT
	BAUHERR
EINGABEPLAN Ansichten, Schnitt	MAßSTAB 1/100
	PLANNUMMER E 02
ARCHITEKTURBÜRO STEPHAN MEIER Gröfilingen Str. 90, 94469 Duggendorf Telefon: 0931/ 302633 Fax: 0931/ 340416 e-mail: f.buero@stephan-meier.de	PLANUNG

H/B = 495 / 797 (0.39m²)

Allplan 2011

"Verlauf"